




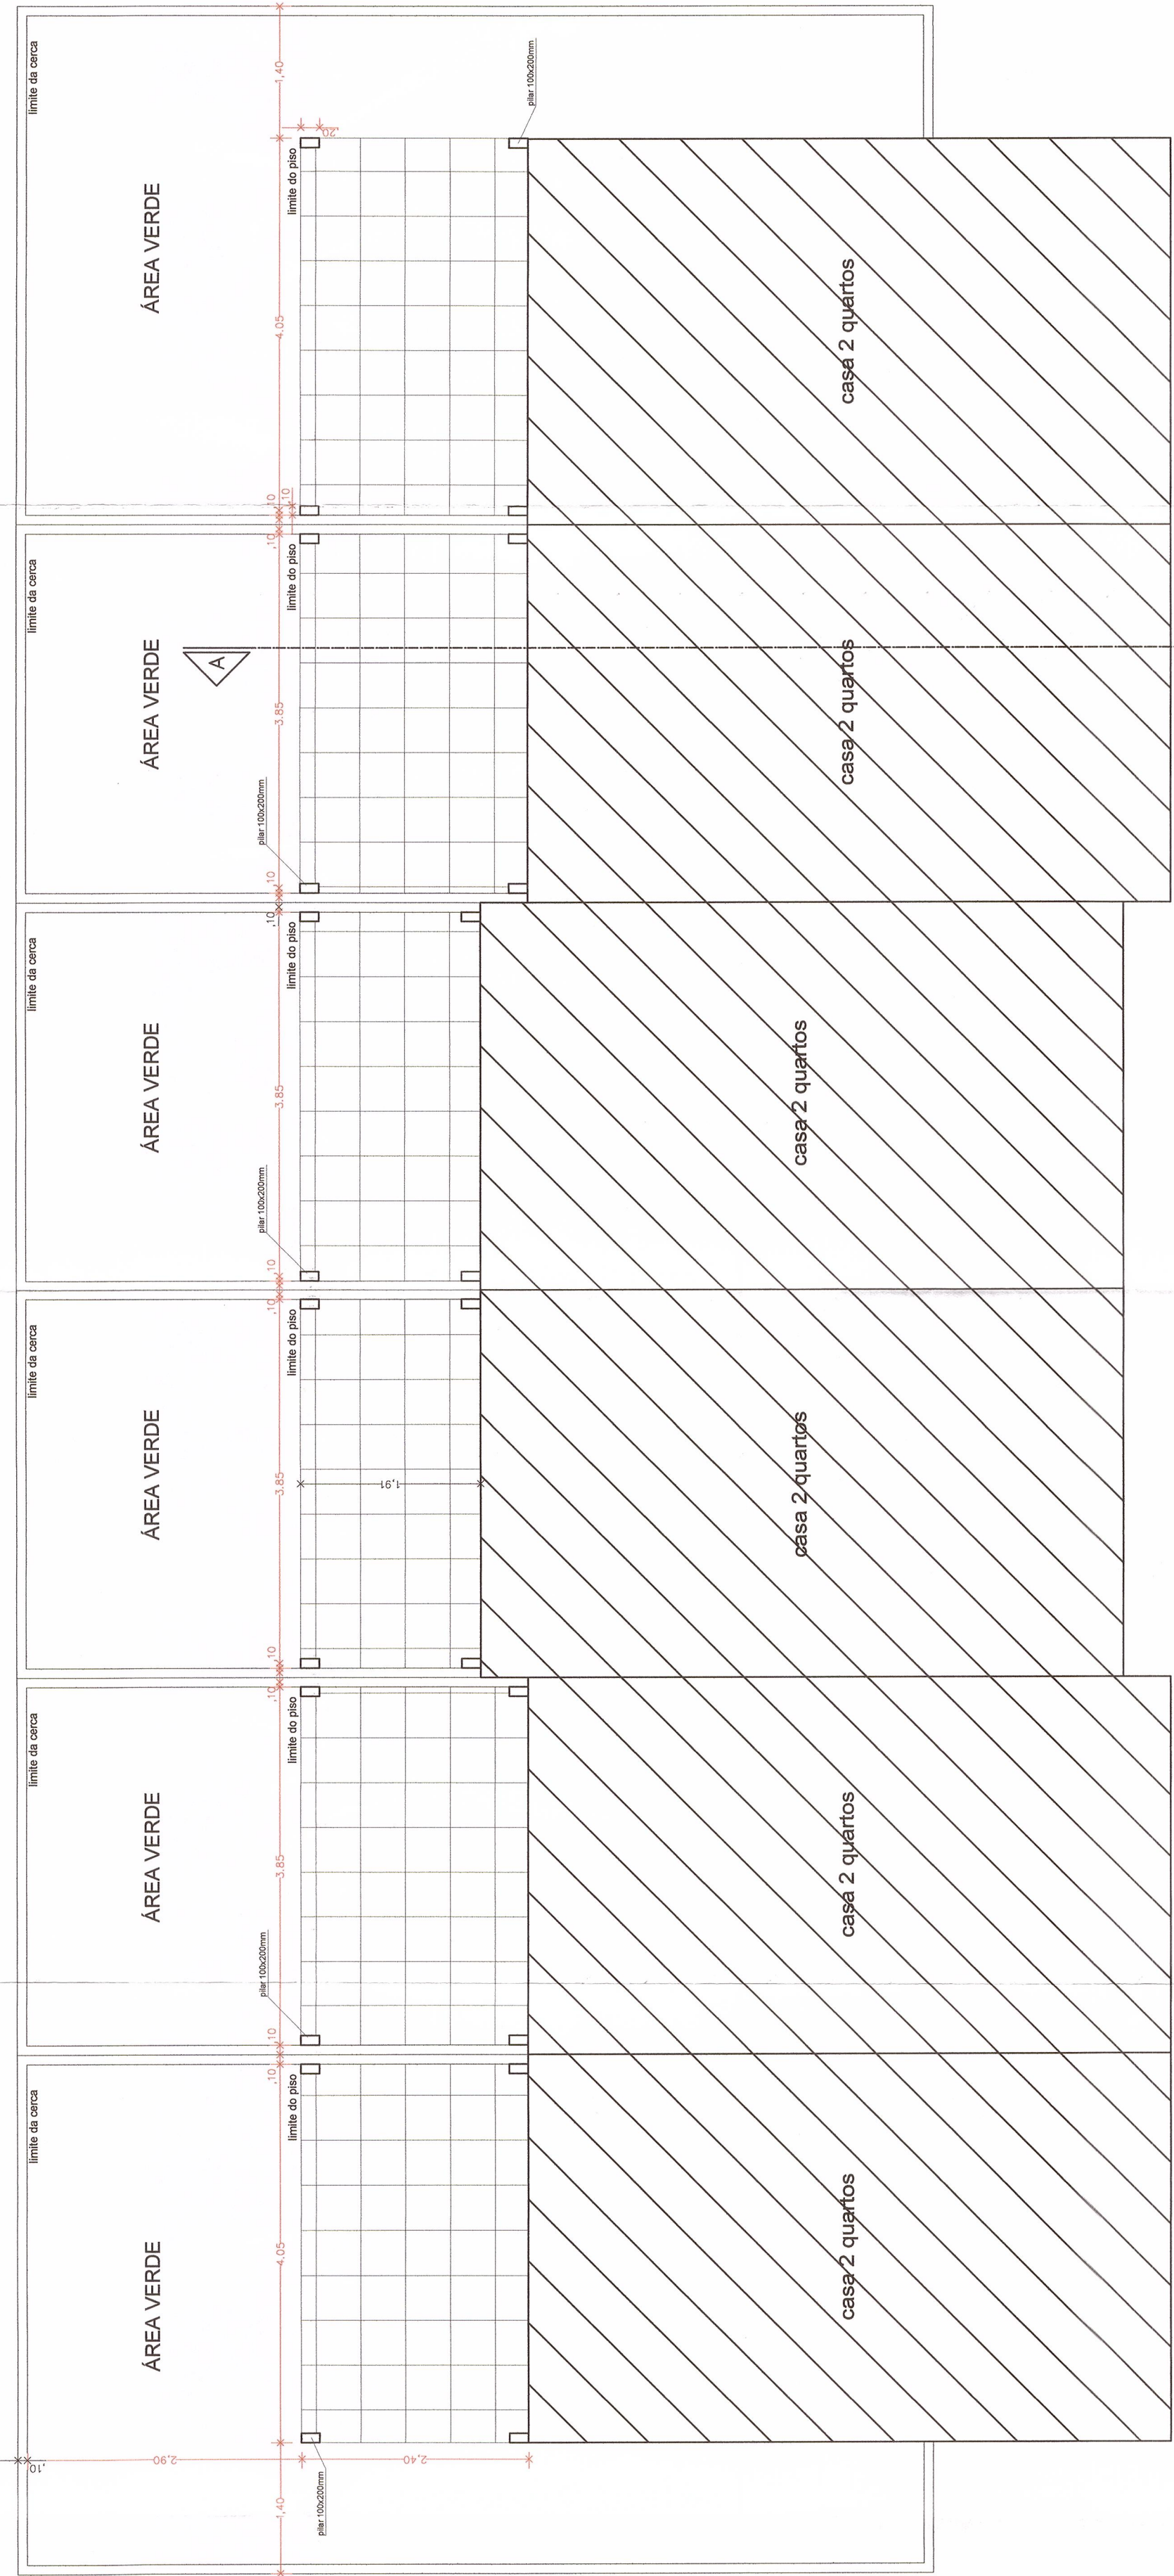


Planta do Piso - Casa 2 Quartos
escala: 1/75
unidade: metro

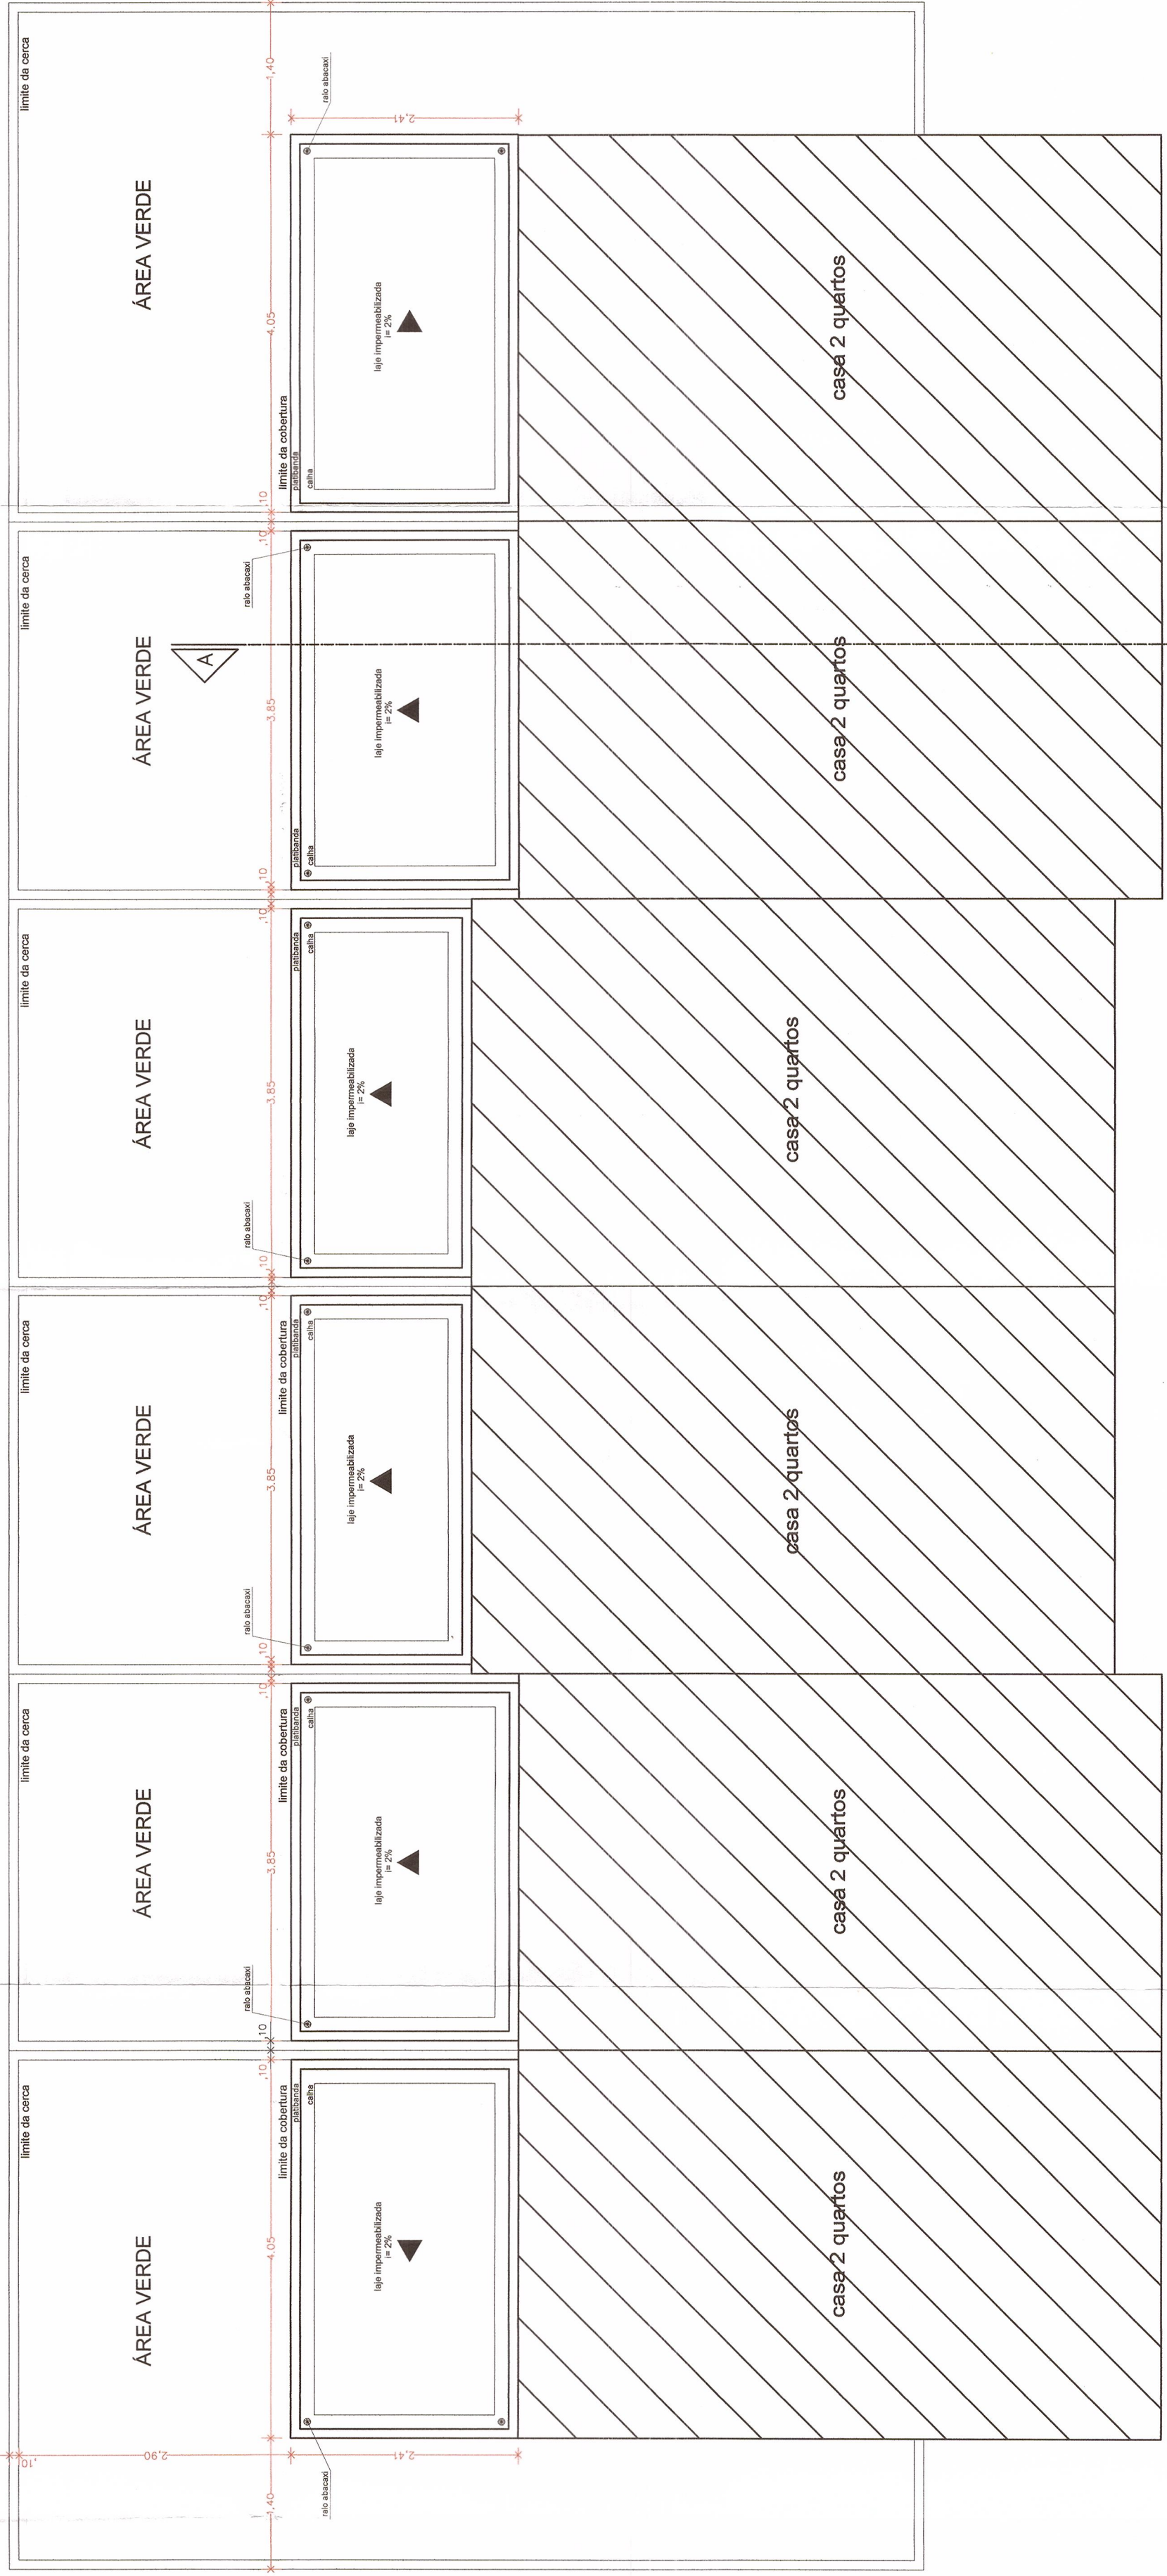

Planta de Cobertura - Casa 2 Quartos
escala: 1/75
unidade: metro

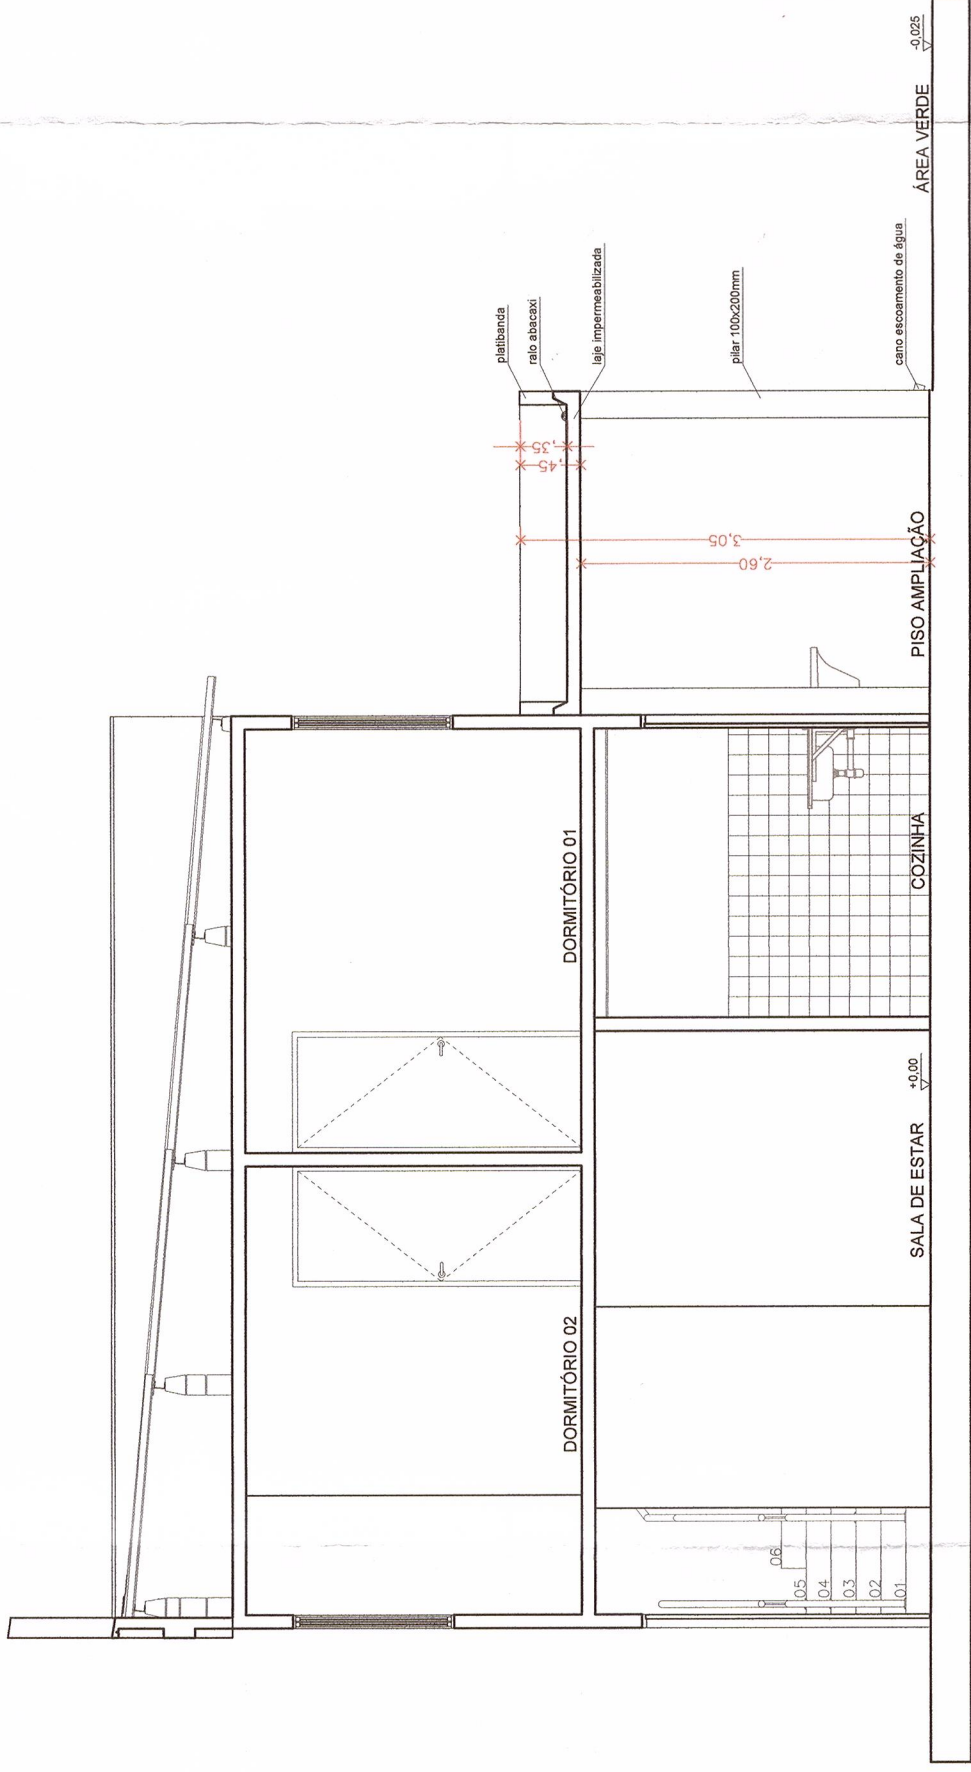

Corte A-A - Casa 2 Quartos
escala: 1/75
unidade: metro

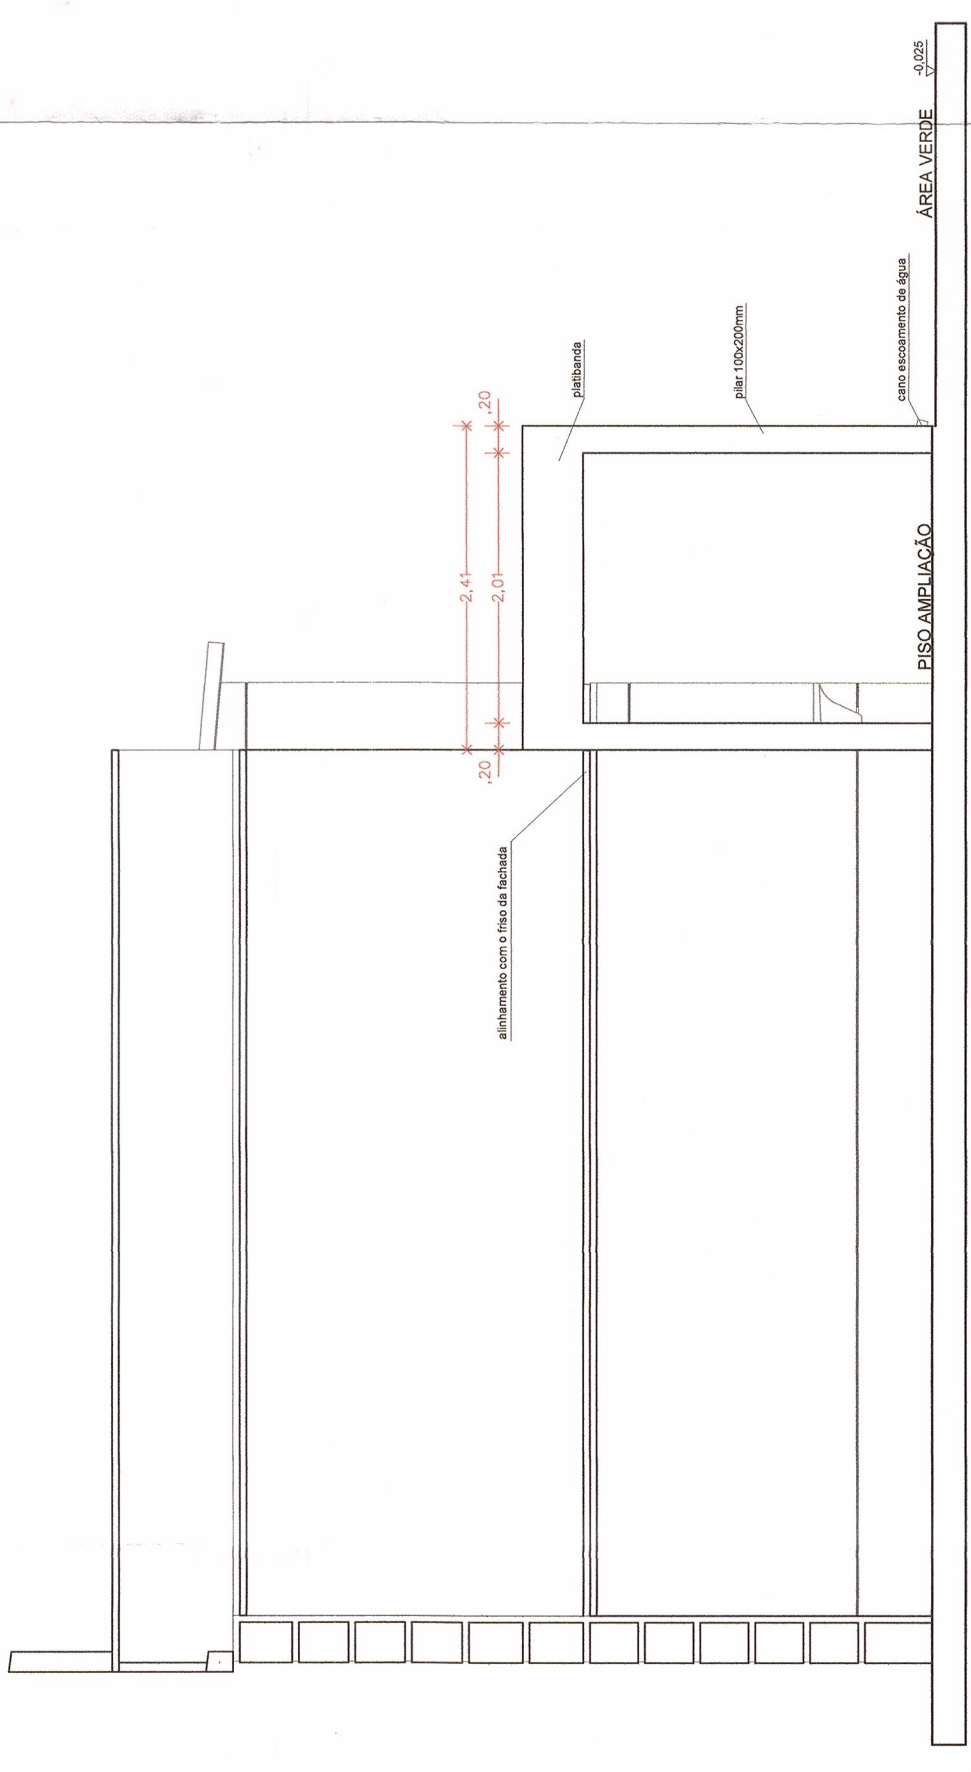


Elevação Lateral - Casa 2 Quartos
escala: 1/75
unidade: metro

Folha nº 06
Processo N° 144.000.000.000
Mtr.: 1654210-X / Rubrica RA XIV

SETOR	SÃO SEBASTIÃO - DF
ENDEREÇO	SETOR HABITACIONAL MANGUEIRAL OC 11
PROPRIETÁRIO	ASSOCIAÇÃO DOS AMIGOS DOS JARDINS MANGUEIRAL
AUTOR DO PROJETO	ANA LUÍZA DE MELO MAGALHÃES CAU: 128925-8
RESPONSÁVEL TÉCNICO	

PROFESSOR
Ana Luíza de Melo Magalhães
CRA 128925-8
RESPONSÁVEL TÉCNICO

DESENHADOR	CSA
PROFESSOR	

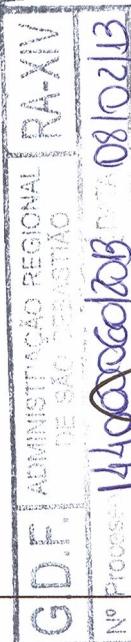

DESENHADOR	CSA
PROFESSOR	

ARQ	ARQUITETURA	AMPLIAÇÃO COBERTURA - CASA 2 QUARTOS	01/02
		Planta de Piso, Planta de Cobertura, Corte A-A e Elevação Lateral	
escala:	indicada	unidade:	metro
			janheiro 2013